



Einfach
mehr vom
Leben.

Fürstenfeld

Kastanienallee 3, 5 und 7

24 geförderte Mietwohnungen

Objekt-Nr.: 202901 (Stadtbergenweg Bau 2), WBFG 1993

Kastanienallee 5/Whg. 1

Objekt-Nr.: 202901/0009

Haus 5

3-Zimmer-Wohnung, Nutzfläche 79,03 m²

- Erdgeschoss
- Terrasse: 10,62 m²
- Gartenfläche ca.: 59 m²
- Einbauküche (Geschirrspüler optional)
- 1 Kellerabteil im Haus 7
- 1 PKW-Abstellplatz überdacht

Voraussichtliche Kostenaufstellung

Basis Erstparifizierung, Jänner 2024

Miete inkl. Küche, wohnbeihilfenfähig, zinssatzabhängig ca. € 506,00

Betriebskosten aconto voraussichtlich ca. € 376,00
(Müll, Kanal, Wasser, Heizung/Warmwasser, Versicherungen, EVB, Steuern, Reinigung/Winterdienst, Verwaltungsgebühren), exkl. Haushaltsstrom

PKW-Abstellplatz monatlich ca. € 58,00

Monatliche Belastung insgesamt derzeit ca. € 940,00

Kautio € 3.000,00

Bitte überweisen Sie die Kautio innerhalb von 14 Tagen nach fixer Reservierung auf folgendes Konto:


Kontoinhaber: ÖWGES Kautio

IBAN: AT21 2081 5000 4108 4302

Verwendungszweck: 202901/0009 – Kastanienallee Nr. 5 /Whg. 1

Fürstenfeld

Projekt 202901

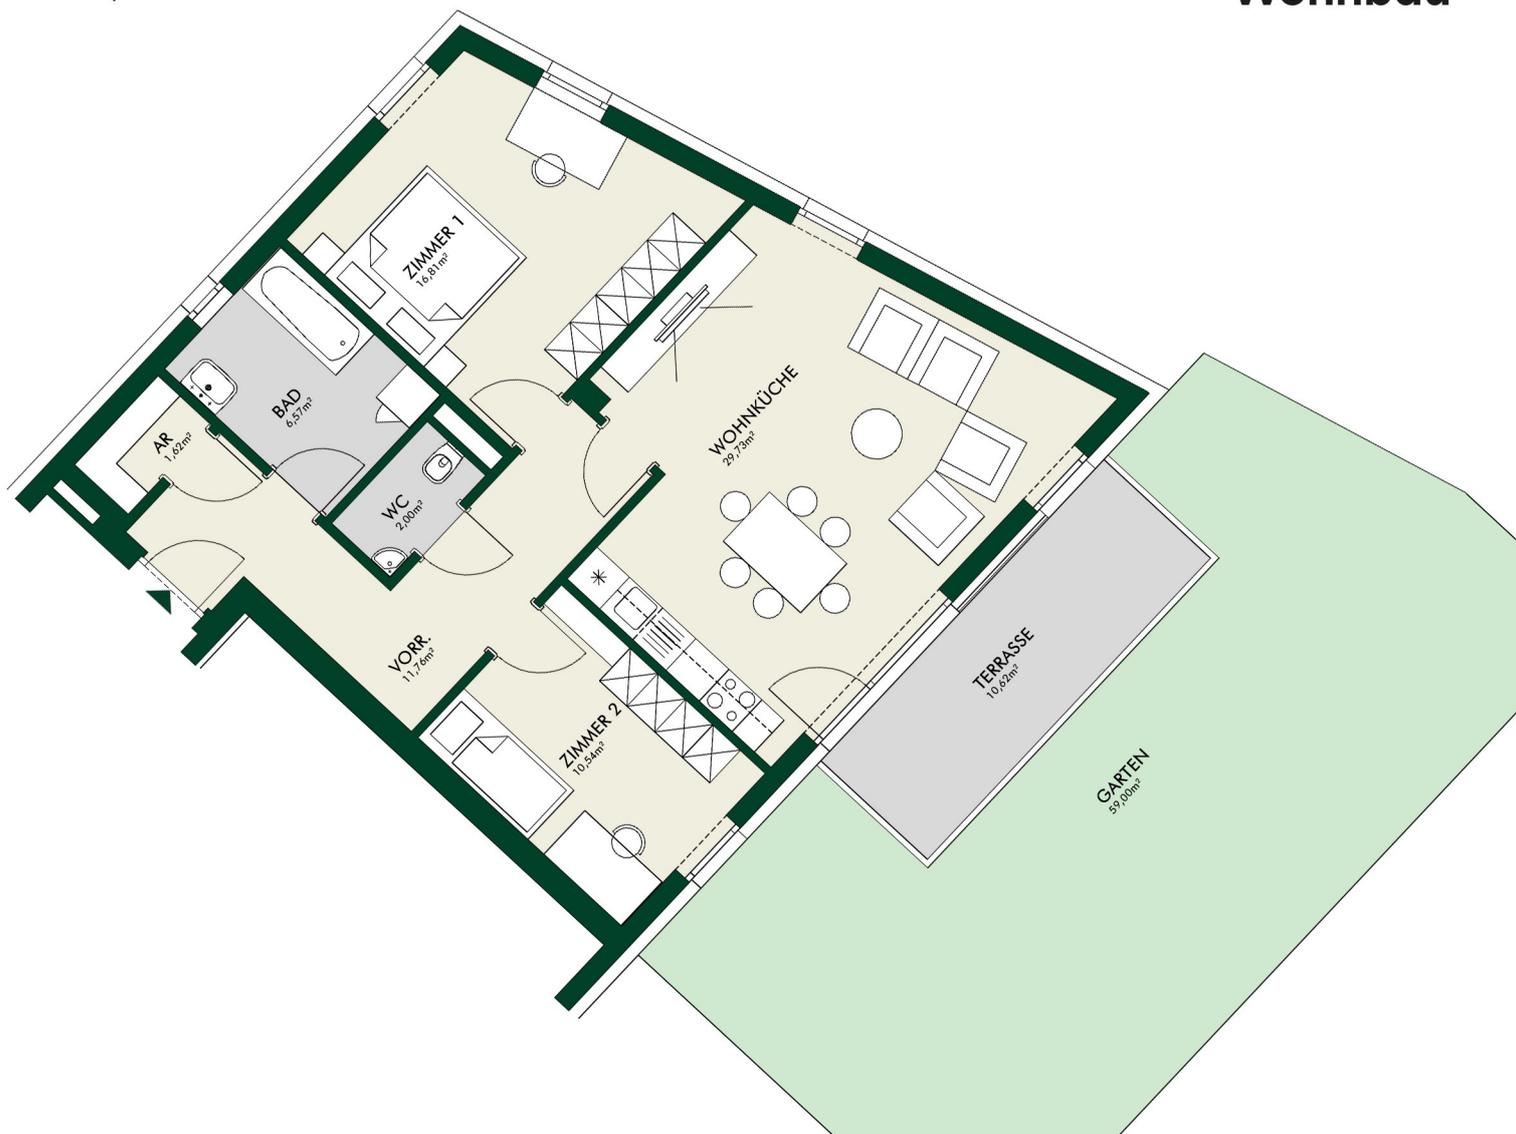

Grundriss - EG

Haus 5 Wohnung 5/1
3-Zi 79,03m²



Nutzfläche	79,03m²
Wohnküche	29,73m ²
Zimmer 1	16,81m ²
Vorraum	11,76m ²
Zimmer 2	10,54m ²
Bad	6,57m ²
Wc	2,00m ²
Abstellraum	1,62m ²
Terrasse	10,62m ²
Hausgarten	59,00m ²

