



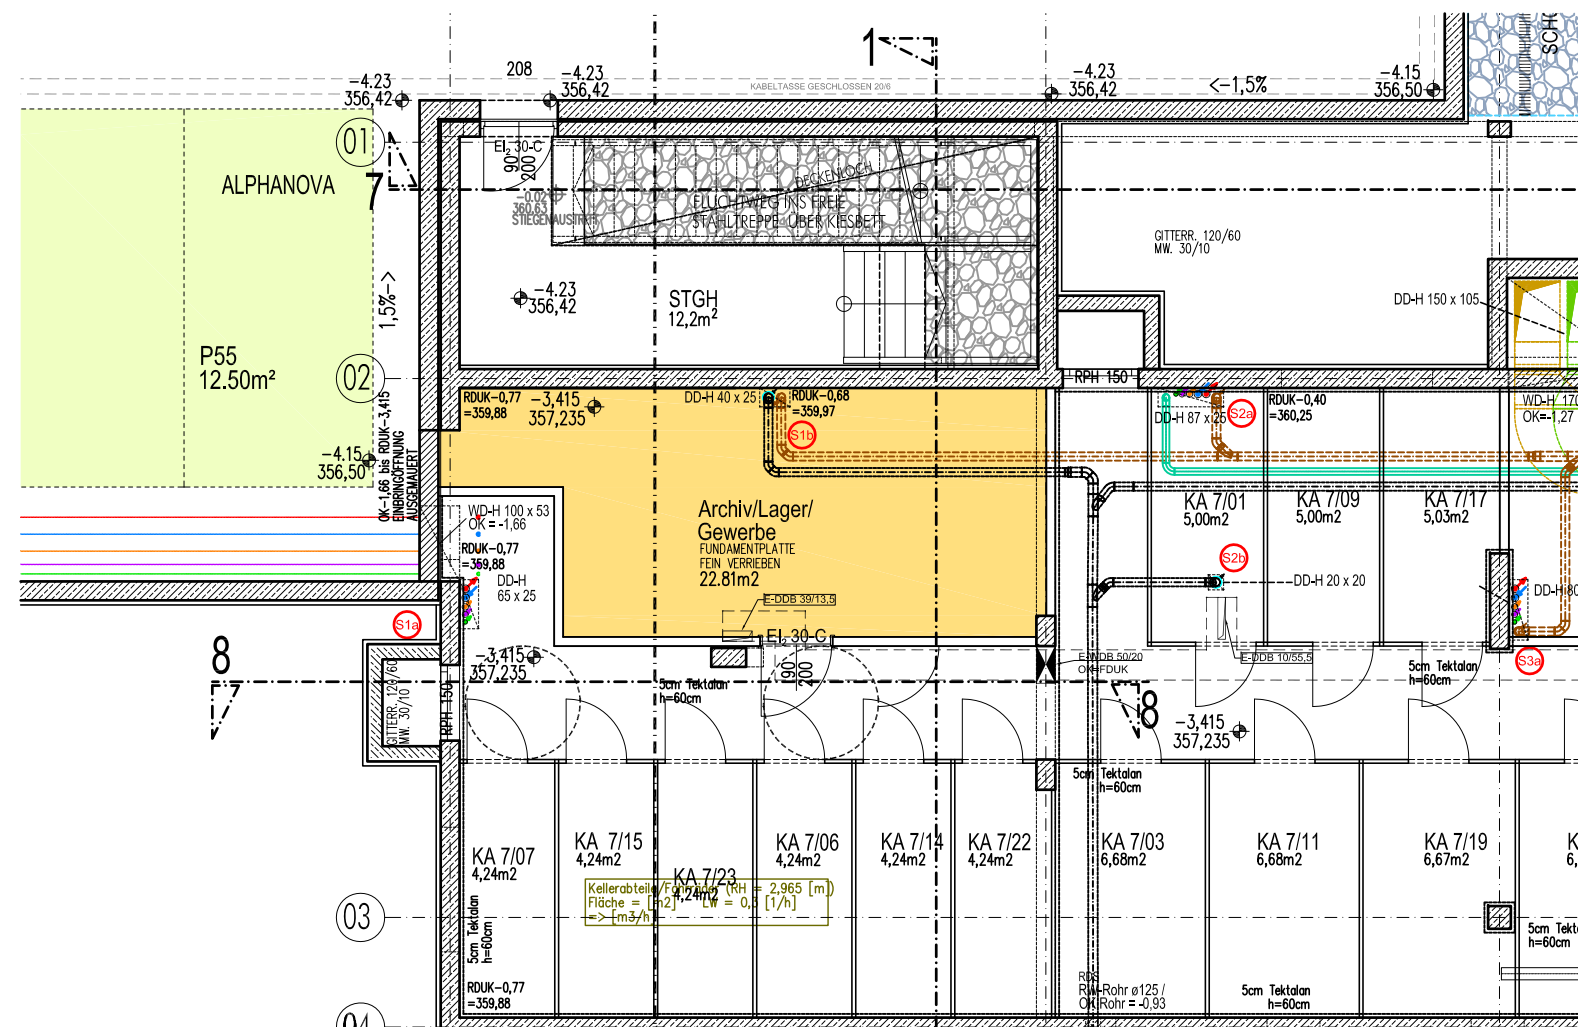

GESCHÄFTSFLÄCHE  
HAUS 7  
KRATKYSTRASSE 8g  
ERD+KELLERGESCHOSS M.: 1:100

GRAZ, Reininghaus  
Q6a Süd Bau 3+4  
Kratkystraße 8d-8g+10b+c

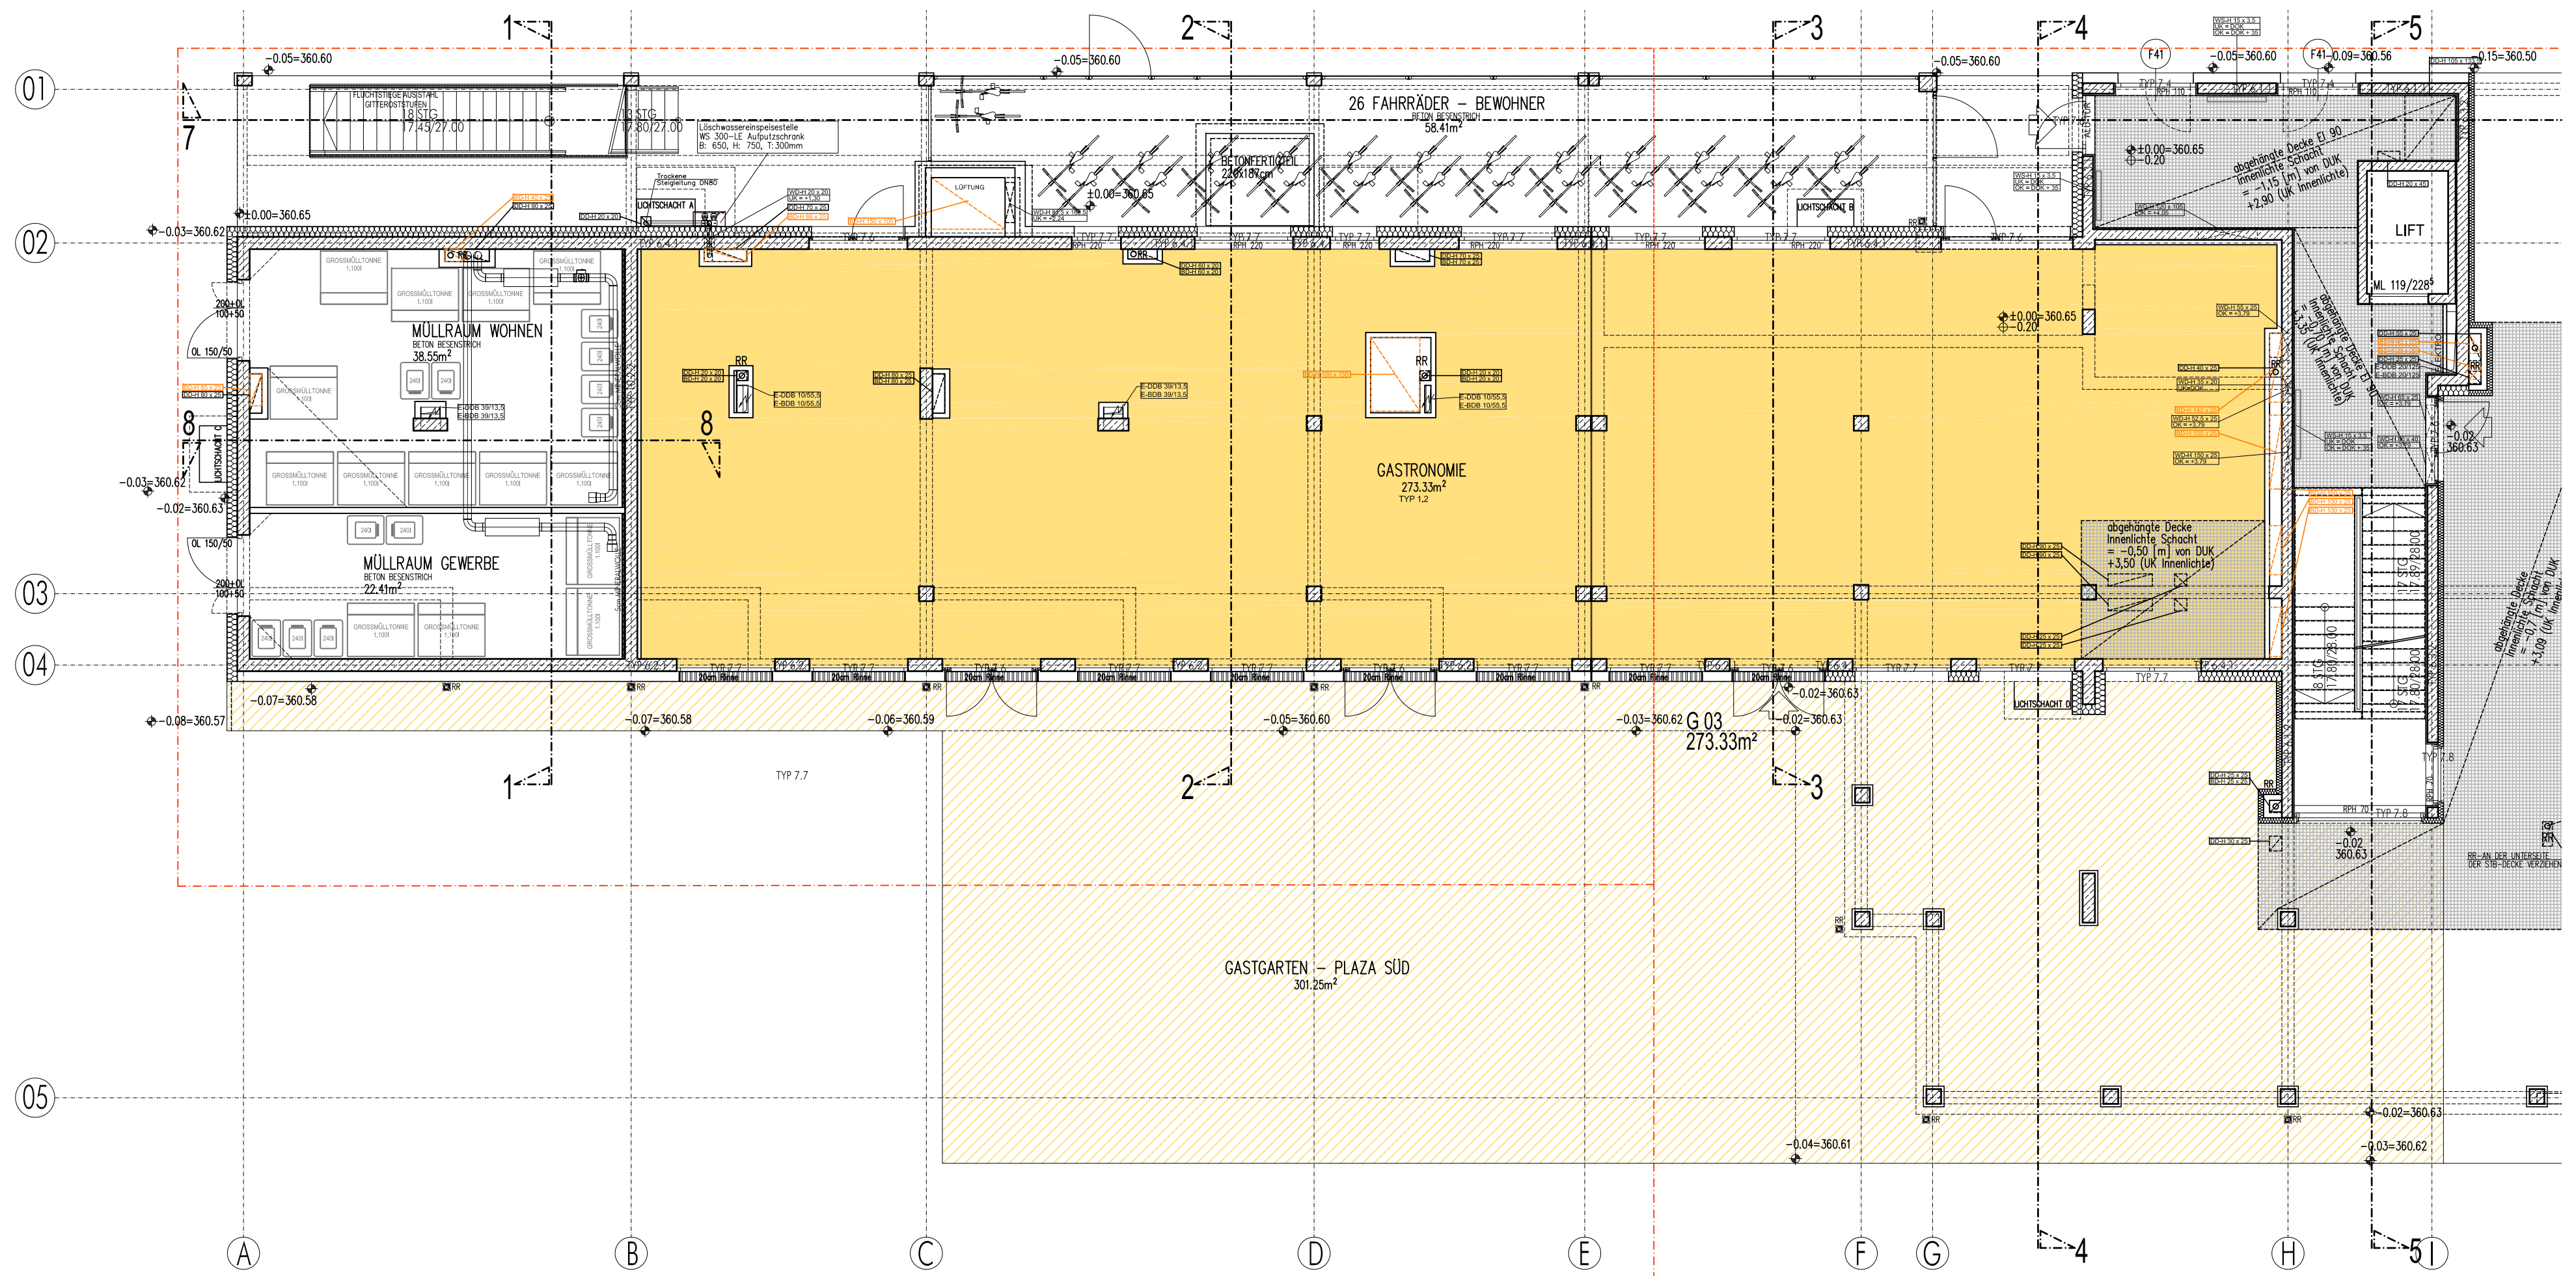

Österreichische Wohnbaugenossenschaft  
gemeinnützige registrierte Genossenschaft m.b.H.  
8010 Graz, Moserhofgasse 14 Tel.: 0316/8055-0